

OLYMPIA

DIE ERGEBNISSE DER VON DEM DEUTSCHEN REICH VERANSTALTETEN AUSGRABUNG

IM AUFTRAGE
DES KÖNIGLICH PREUSSISCHEN MINISTERS DER GEISTLICHEN
UNTERRICHTS- UND MEDICINAL-ANGELEGENHEITEN

HERAUSGEGEBEN

VON

ERNST CURTIUS UND FRIEDRICH ADLER



14
KARTEN UND PLÄNE



BERLIN

VERLAG VON A. ASHER & CO.


1897

Verzeichnis der Karten und Pläne.

- | | |
|---|--------------------|
| I. Karte der Pifatis, von Jof. Partsch. | |
| II. Karte von Olympia und seiner nächsten Umgebung, von P. Graef. | |
| III. Plan von Olympia in griechischer Zeit. 1 Blatt, | |
| IV. Plan von Olympia in römischer Zeit. 1 Blatt, | |
| Vab. Lageplan der byzantinischen Bauwerke und Karte der wichtigsten Funde. 2 Blätter, | } von W. Dörpfeld. |
| VIa–f. Lageplan der ausgegrabenen antiken Bauwerke. 6 Blätter, | |
| VII. Gesamtüberficht des Ausgrabungsfeldes von Südosten. 1887. (Heliogravüre.) | |
-




OLYMPIA UND SEINE NAECHSTE UMGEBUNG

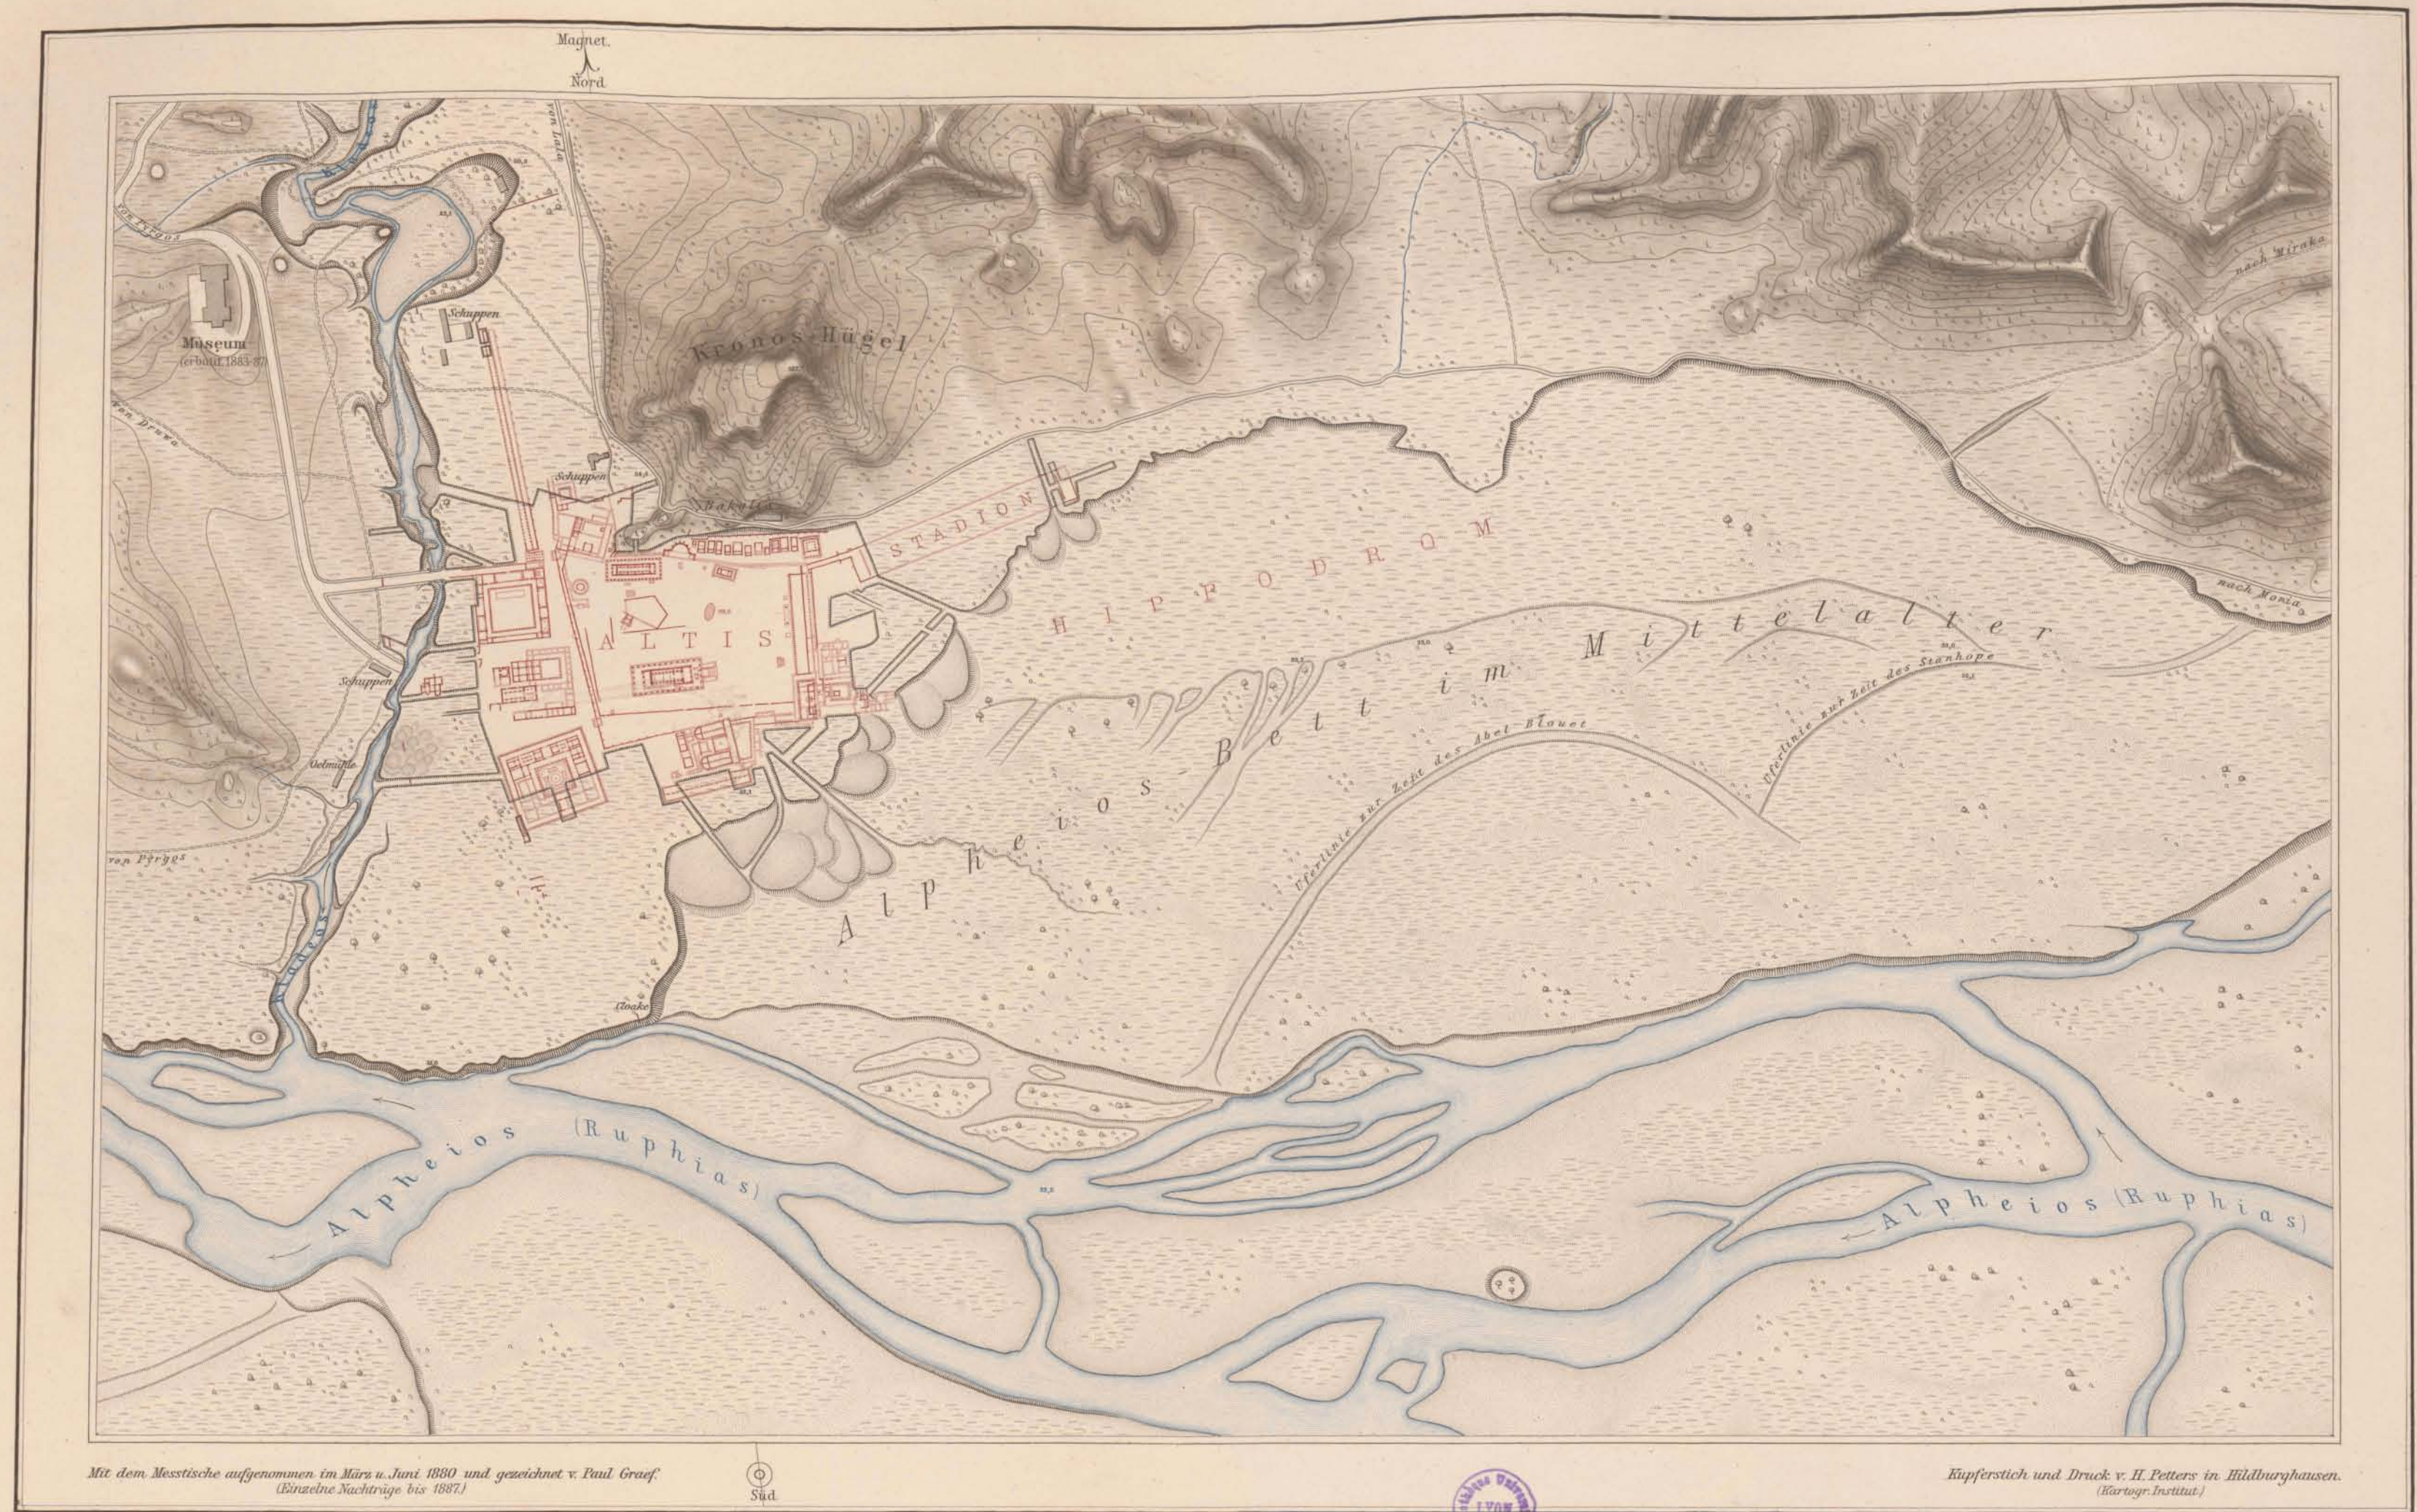





OLYMPIA
LAGEPLAN DER BYZANTINISCHEN BAUWERKE
UND
KARTE DER WICHTIGSTEN FUNDE.
AUFGEN. v. WILH. DOERPFELD. GEZ. v. RUD. HEYNE.

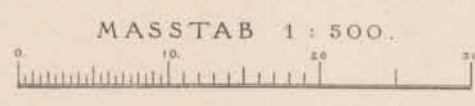


Die Sonder-Fundkarten für die Giebel und Metopen des Zeustempels
sowie die Statuen aus der Exedra des Herodes Atticus siehe im Textband III.



- ANTIKE MAUERN
BYZANTIN.
FESTUNGSMAUER.
HAUSMAUERN
KELTER.
GRAB.
- FUNDSTELLEN:
S. STATUE.
K. KOPF.
F. FRAGMENT.
B. BRONZE.
T. TERRAKOTTE.
• GIEBEL u. METOPE.
○ SKULPTUR-FUNDE.
□ ANDERE FUNDE.
□ INSCRIFTEN.
M. METCPE

Wagt die pange, der Keme allein die ungefähre, Erhaben
dem Namen die nur an einem bestimmten Fundstelle,
die Zahl, hinter JNS bedeutet die Nummer der Inschrift.
Die grossen Buchstaben hinter den Fundstellen der Ge-
bäude entsprechen den Bezeichnungen in Bd. II, Teil 9-10.
Die römischen Zahlen hinter den Bezeichnungen der Funde ver-
weisen auf den Band, die arabischen auf die Tafeln, auf welchen
die betreffenden Gegenstände abgebildet sind.

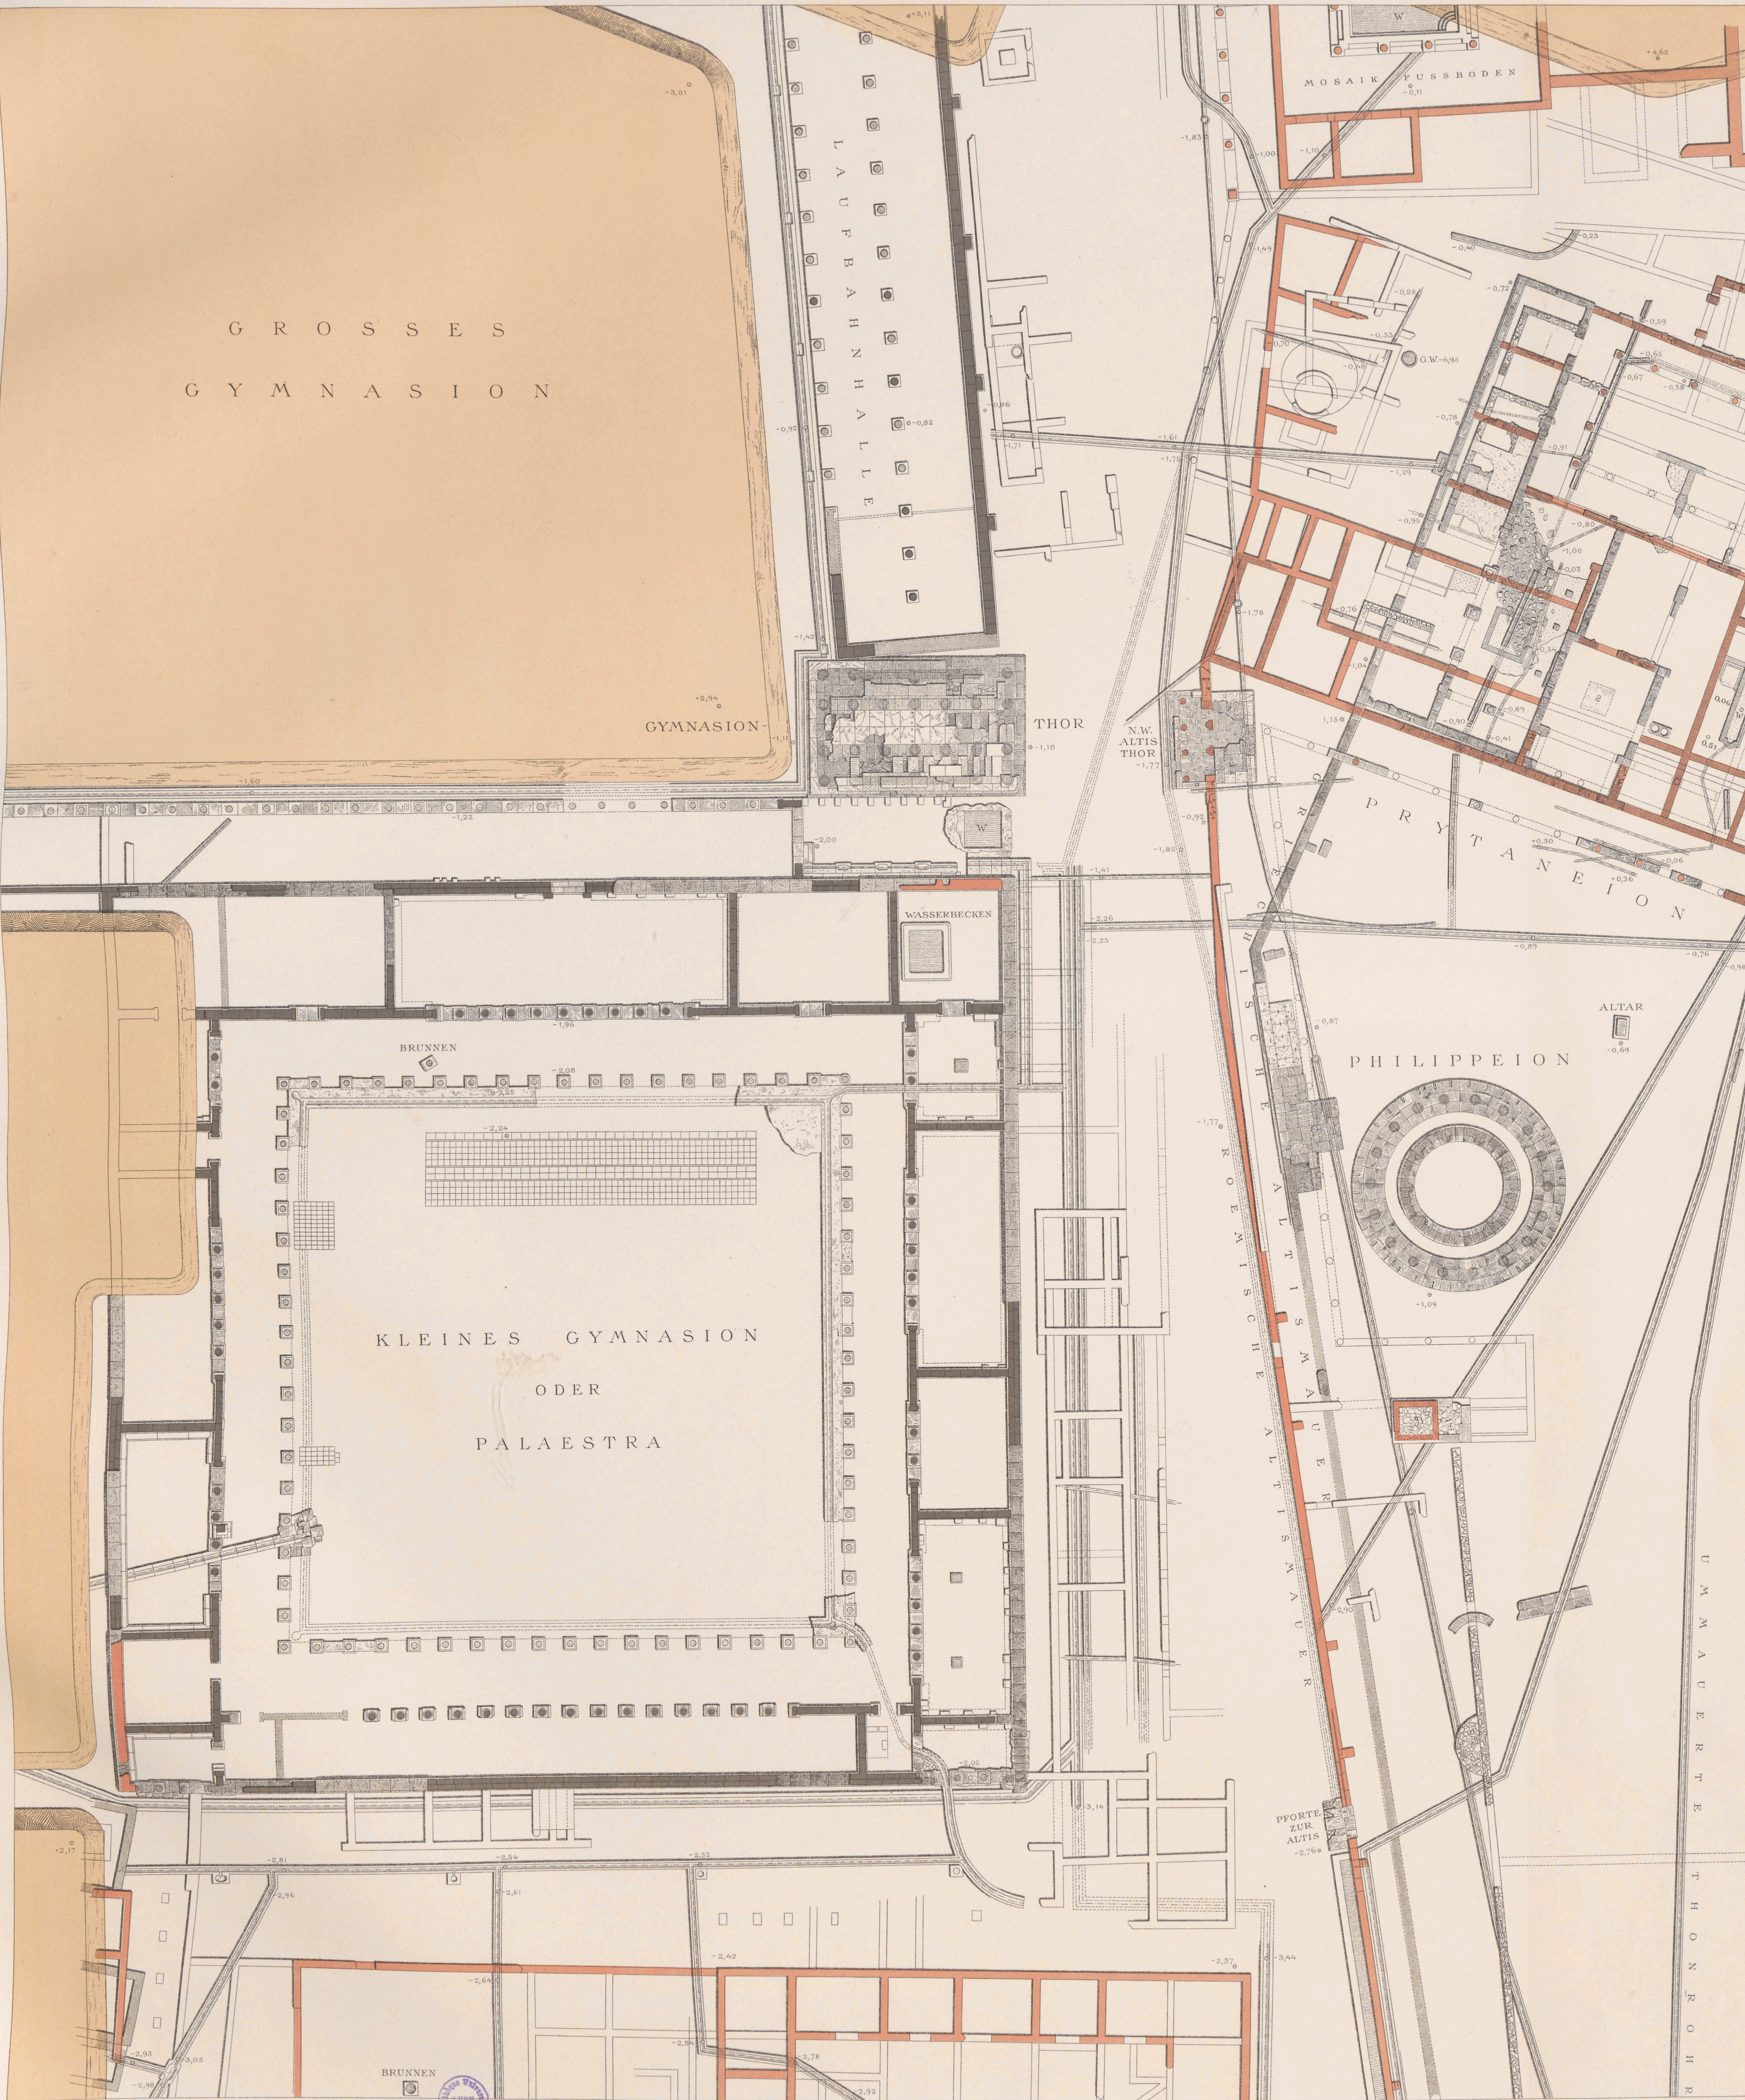






VERLAG VON A. ASHER UND C^o IN BERLIN.



LITH. ANST. U. STEINDR. VON C. L. KELLER IN BERLIN S.

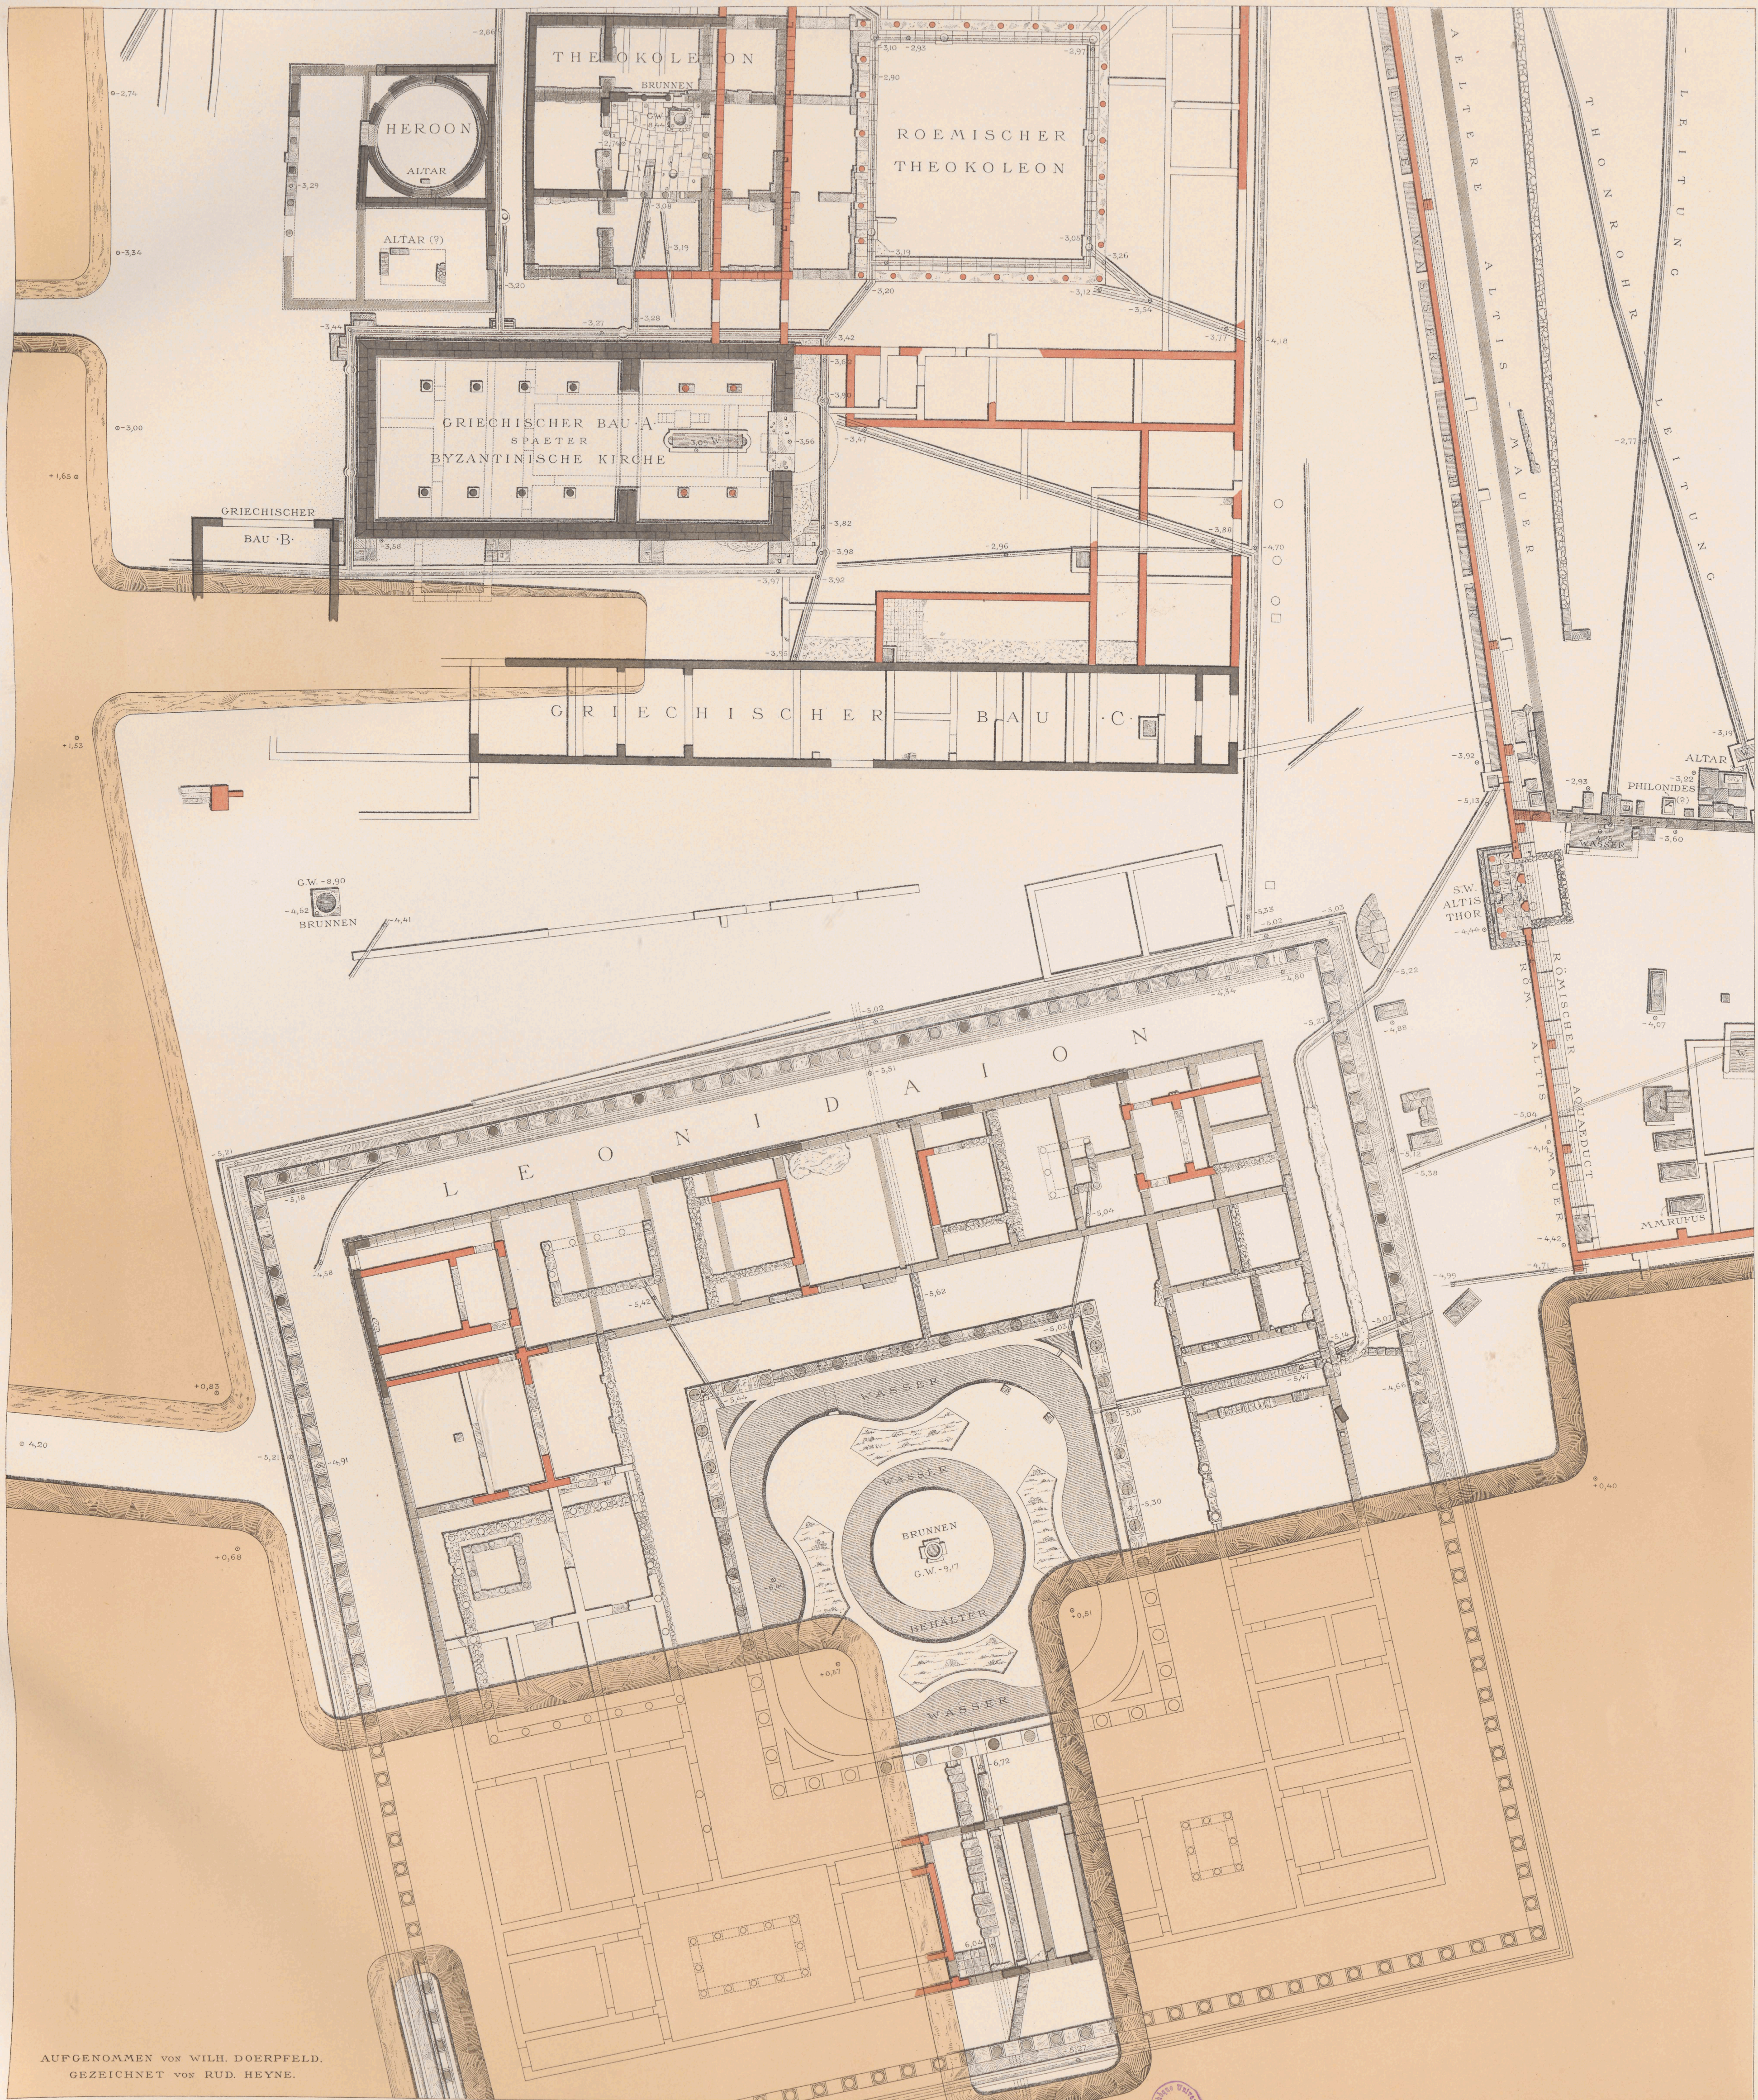


AUFGENOMMEN VON WILH. DOERPFELD.
GEZEICHNET VON RUD. HEYNE.

VERLAG VON A. ASHER UND CO. IN BERLIN.



LITH. ANST. U. STEINDLER VON C. L. KELLER IN BERLIN S.

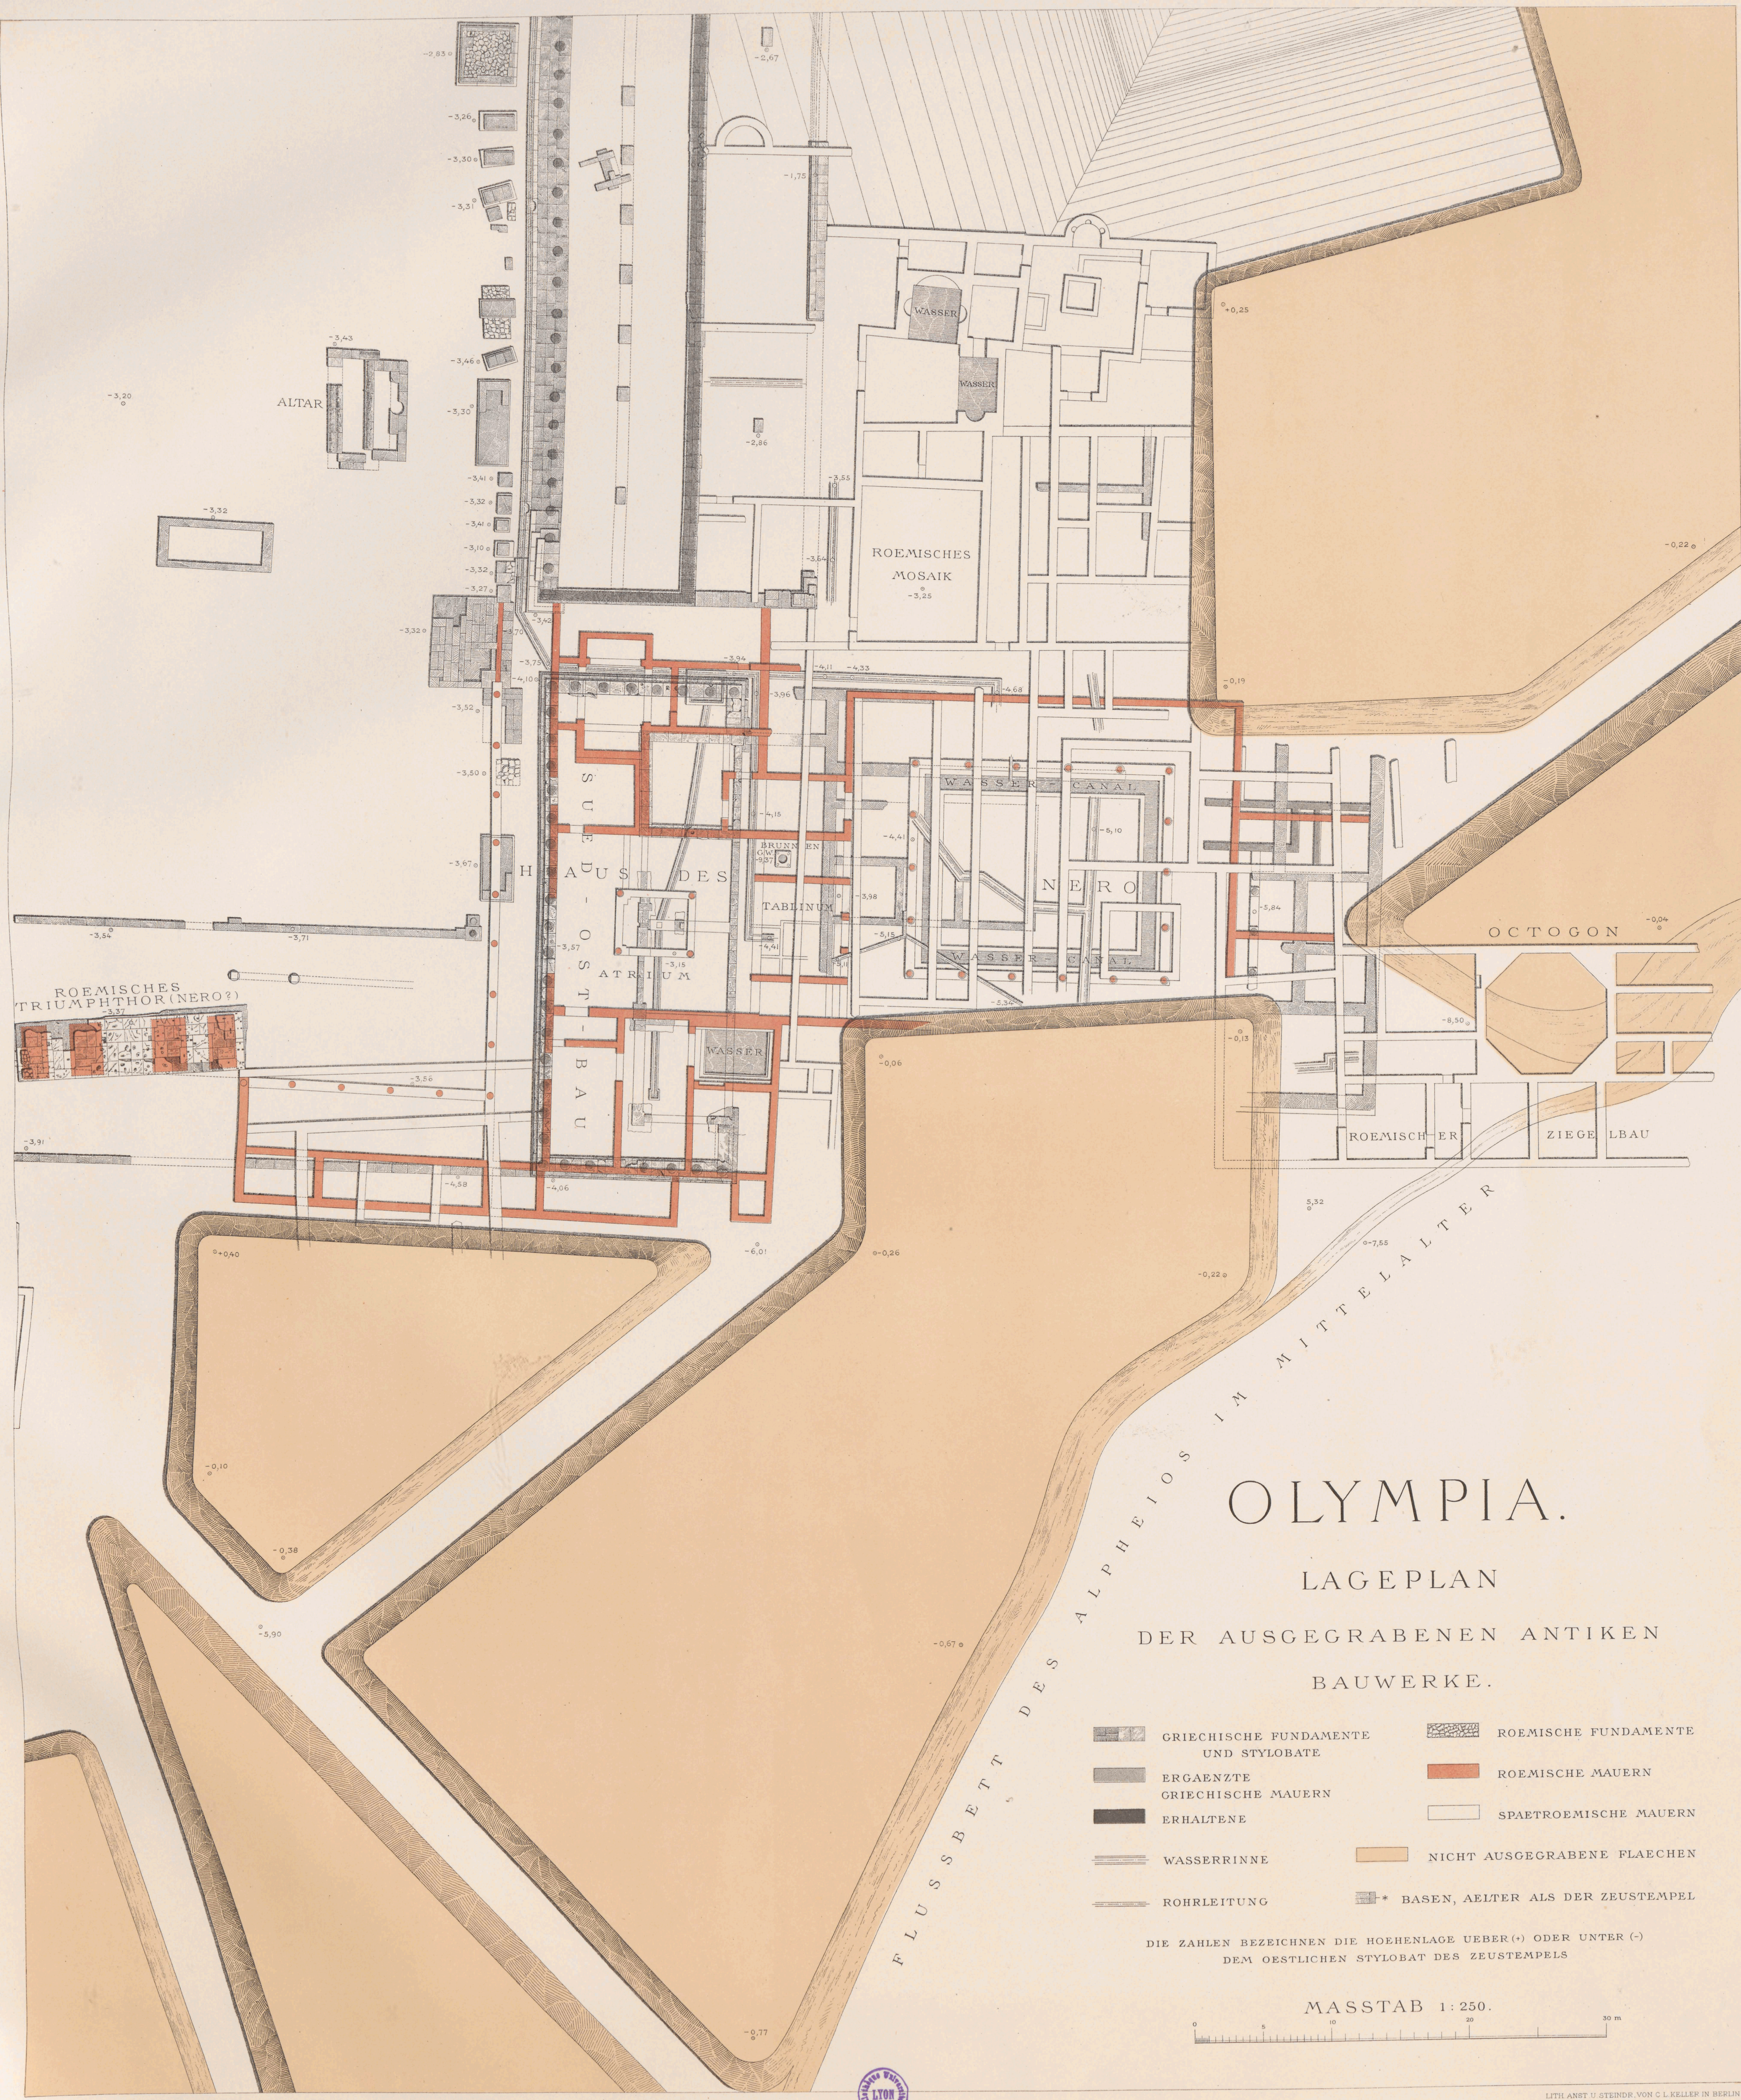


OLYMPIA.

LAGEPLAN
DER AUSGEGRABENEN ANTIKEN
BAUWERKE.

- | | | | |
|--|--------------------------------------|--|------------------------------------|
| | GRIECHISCHE FUNDAMENTE UND STYLOBATE | | ROEMISCHE FUNDAMENTE |
| | ERGAENZTE GRIECHISCHE MAUERN | | ROEMISCHE MAUERN |
| | ERHALTENE | | SPAETROEMISCHE MAUERN |
| | WASSERRINNE | | NICHT AUSGEGRABENE FLAECHEN |
| | ROHRLEITUNG | | * BASEN, AELTER ALS DER ZEUSTEMPEL |

DIE ZAHLEN BEZEICHNEN DIE HOEHENLAGE UEBER (+) ODER UNTER (-) DEM OESTLICHEN STYLOBAT DES ZEUSTEMPELS

MASSTAB 1:250.

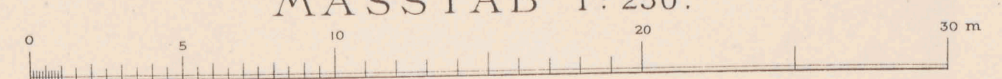



VERLAG VON A. ASHER & CO. IN BERLIN.

GESAMTUEBERSICHT DES AUSGRABUNGS



MAPPE



LICHTDRUCK DER REICHSDRUCKEREI

FELDES VON SUEDESTEN. 1887.

